


**SCHEMA DE PRINCIPE DE DEVIATION POUR ARRETE DU 13/01/2025 AU 31/01/2025 (ANNEXE 2)**

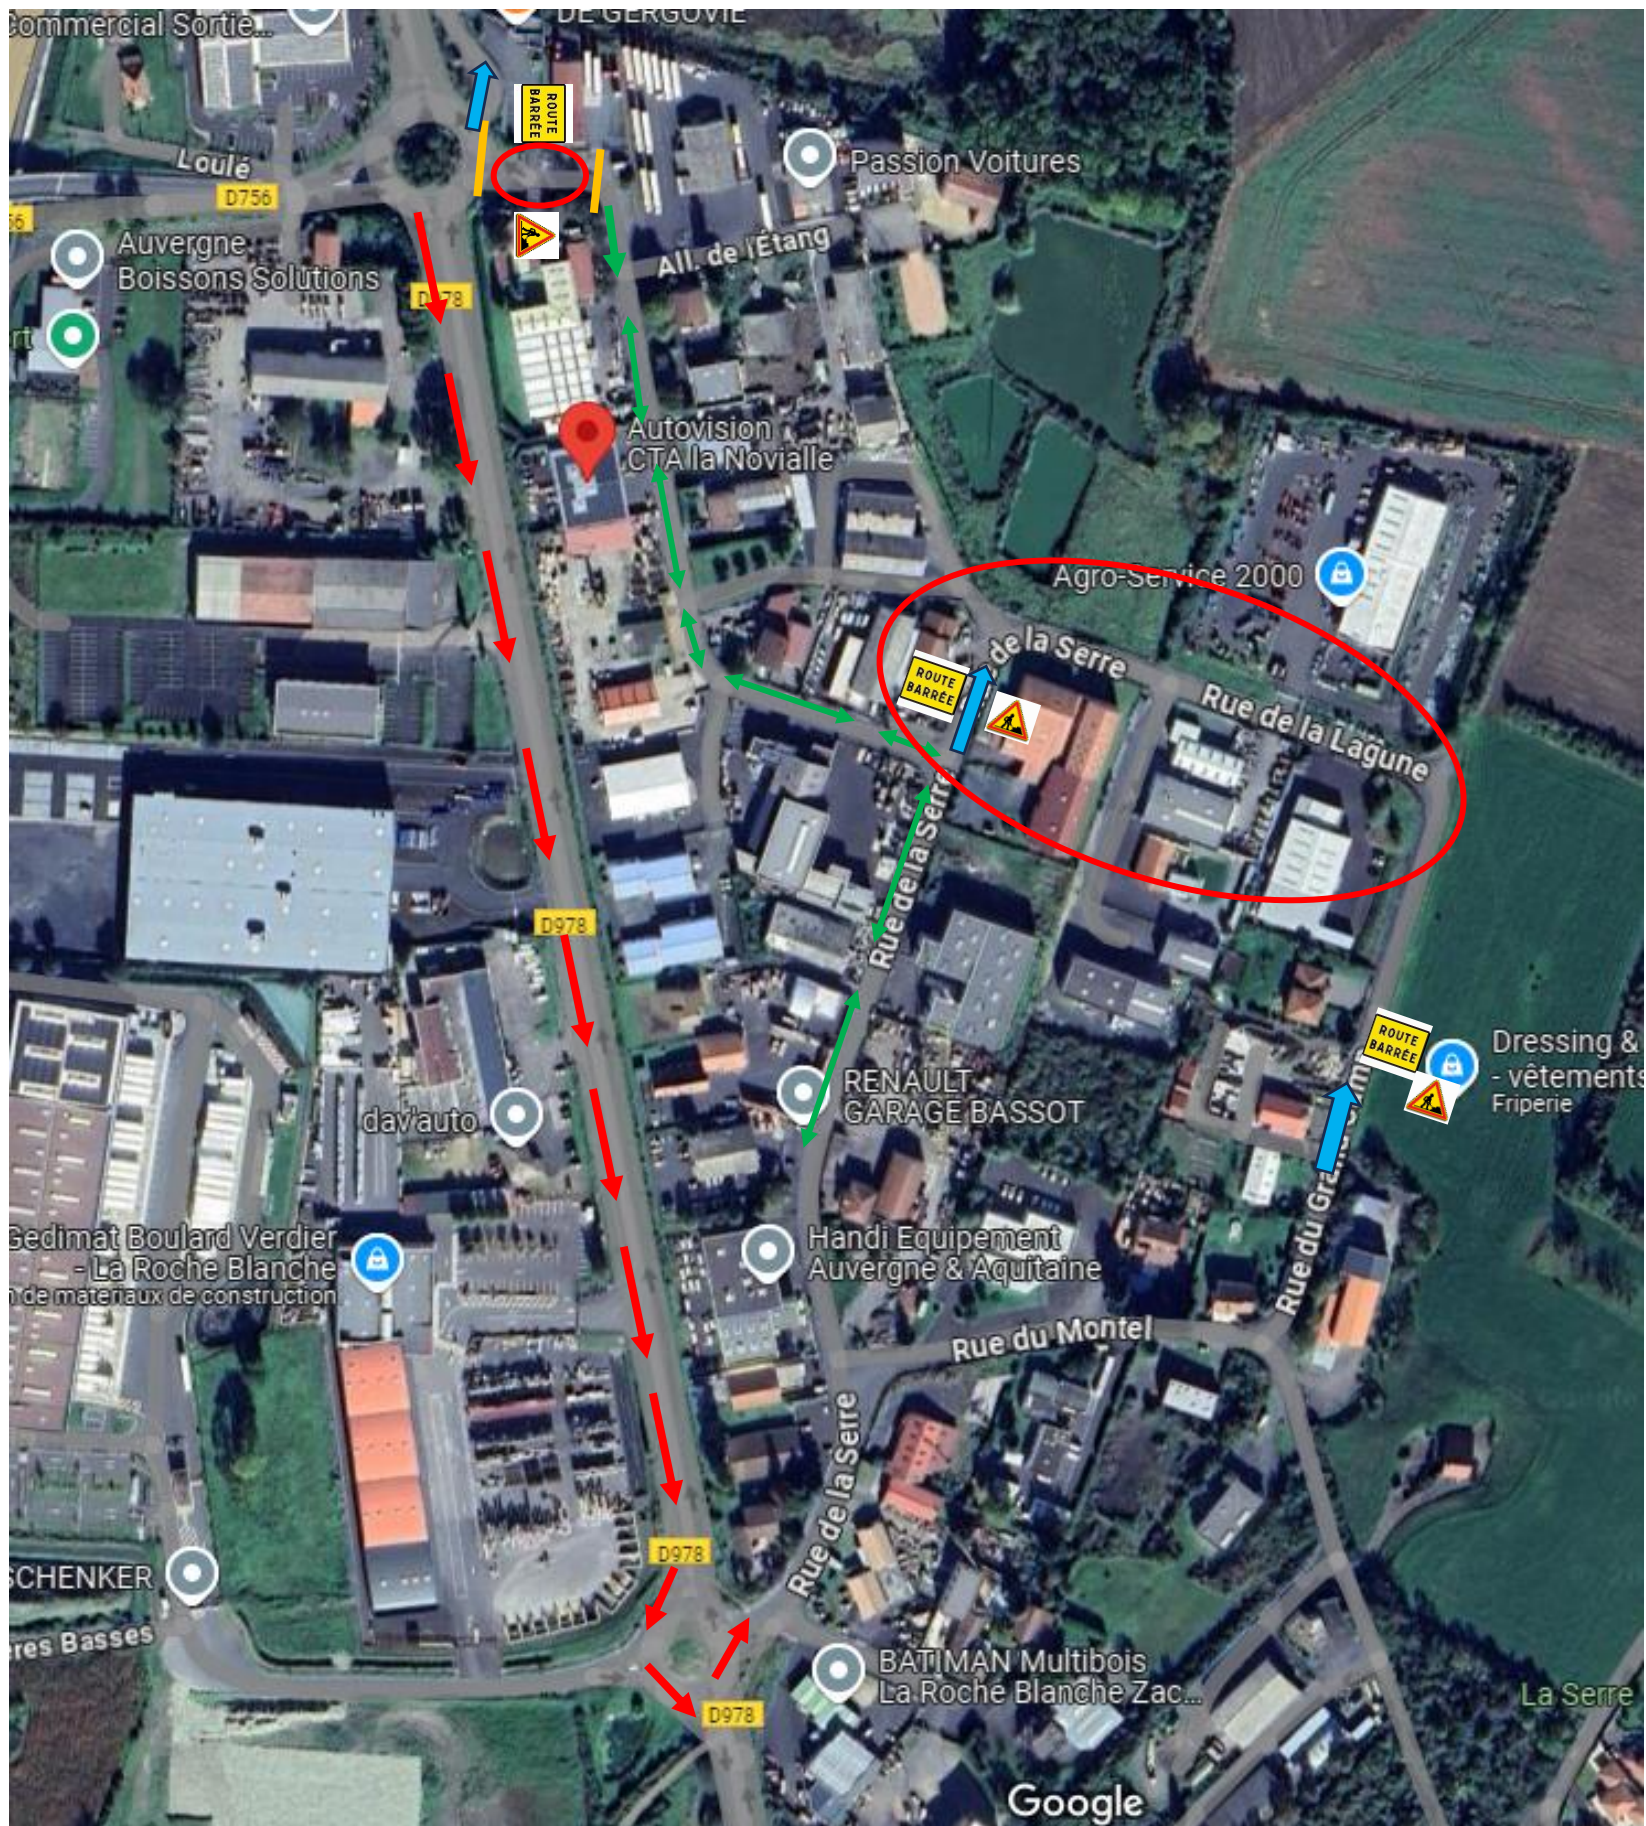

➔ Itinéraire de déviation pour accès Zone de la Novialle

➔ Itinéraire de déviation pour sortie Zone de la Novialle

○ Emprise travaux

— Barrière type GBA plastique pour balisage zone de travaille

➔ Maintien accès commerces / entreprises / riverains