


**SCHEMA PRINCIPLE ARRETE DU 06/01/2025-31/01/2025**

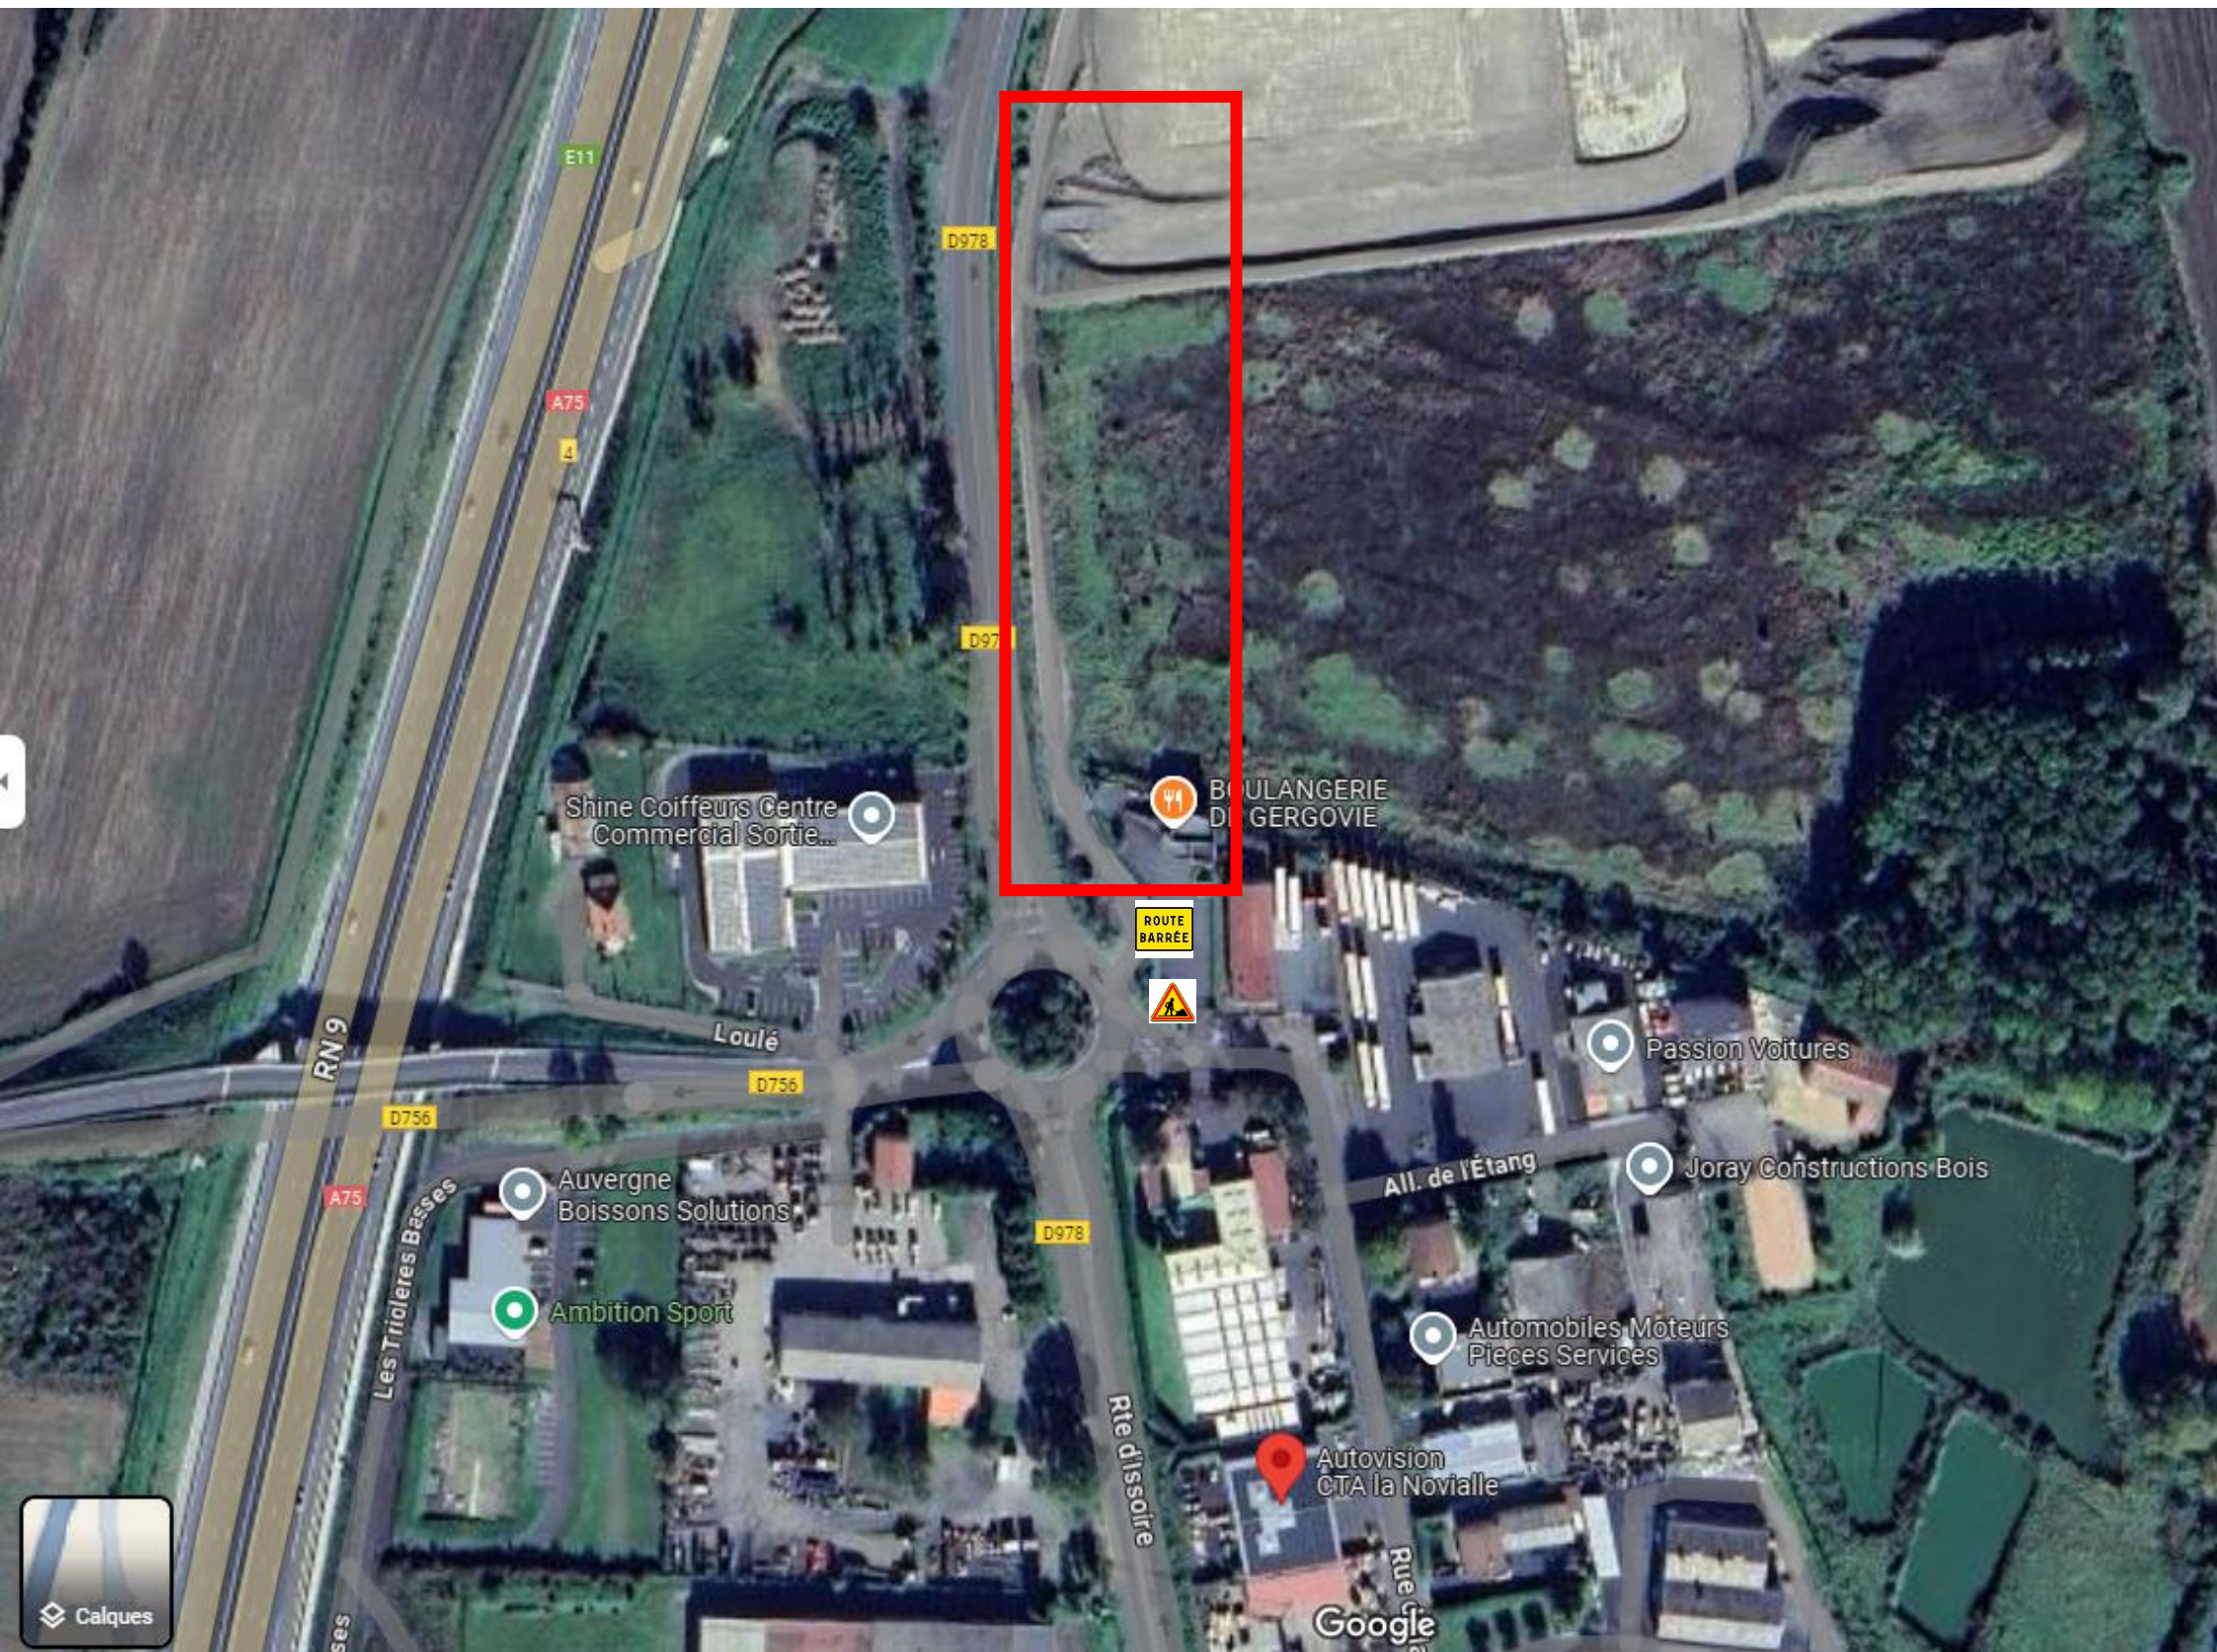

**EMPRISE DES TRAVAUX**